



Ambito n. 1 - VERDE ATTREZZATO



All'altezza della diramazione di Via Livornese con la strada che conduce al nucleo residenziale verso nord è presente un'area verde leggermente rialzata rispetto al piano stradale esistente su cui si attesta un piccolo parcheggio usufruito prevalentemente dai residenti della zona. In quest'area a prevalente carattere residenziale è stato mantenuto il parcheggio e progettato uno spazio a verde attrezzato rispondente alle esigenze dell'abitato circostante con doppio accesso sia da Via Livornese che dalla rampa disabili esistente. L'area è stata attrezzata con giochi per bambini

Questo verde attrezzato costituisce uno dei punti di aggregazione e svago soprattutto per i residenti ma anche un punto di sosta, arrivo e partenza del percorso pedonale in progetto che costeggia per intero Via Livornese. Nel verde sono previste piantumazioni di specie arboree e floreali, cespugli e alberature autoctone intervallate da camminamenti con pavimentazioni in legno e selciato. Il dislivello tra lo spazio adibito a verde attrezzato e la sede carrabile nel progetto viene mantenuto per isolare e proteggere uno spazio così recuperato.



Ambito n. 2 - SPAZIO PER SERVIZI AGLI UTENTI




Alla sommità del percorso pedonale è stato progettato uno spazio coperto adibito a servizi a supporto dell'area commerciale esistente e delle nuove funzioni in progetto. Il centro servizi è stato progettato racchiuso all'interno di una cornice monolitica e le funzioni inserite all'interno sono suddivise in due volumi contrapposti: da un lato un volume completamente chiuso e rivestito in legno ospita i servizi igienici per gli utenti dall'altro un volume completamente trasparente in vetro ospita all'interno una serie di attività tra cui: un bar, una info point, un'edicola.

Ambito n. 4 - SPAZIO LUDICO

Esattamente a metà di Via Livornese si apre un'area a verde attualmente incolta che costituisce un'interruzione anomala rispetto alla serialità del costruito di carattere prevalentemente commerciale. In funzione anche del contesto circostante e in considerazione della necessità di creare un'alternativa alla visita delle numerose attività commerciali è stato previsto in quest'area uno SPAZIO LUDICO RICREATIVO che permetta non solo di effettuare da parte degli utenti esterni la visita alle numerose attività commerciali ma anche la possibilità di accompagnare i bambini in un punto ludico e ricreativo. La localizzazione dello spazio gio

co in questa posizione assolve una doppia funzione: oltre ad essere utilizzato dai fruitori esterni può essere sfruttato anche dai residenti dei vicini nuclei abitativi. Quest'area è stata pensata protetta dalla viabilità carrabile con un terrapieno piantumato di verde con un'ampia seduta alternata da pedane espositive rivolte verso l'area gioco interna. Lo spazio è stato suddiviso in tre parti: da filari di alberature con giochi differenziati per età. Tra la seduta continua rivestita in resina di colore chiaro e i giochi passa il percorso che collega questo spazio con tutta la zona pedonale antistante gli edifici commerciali.

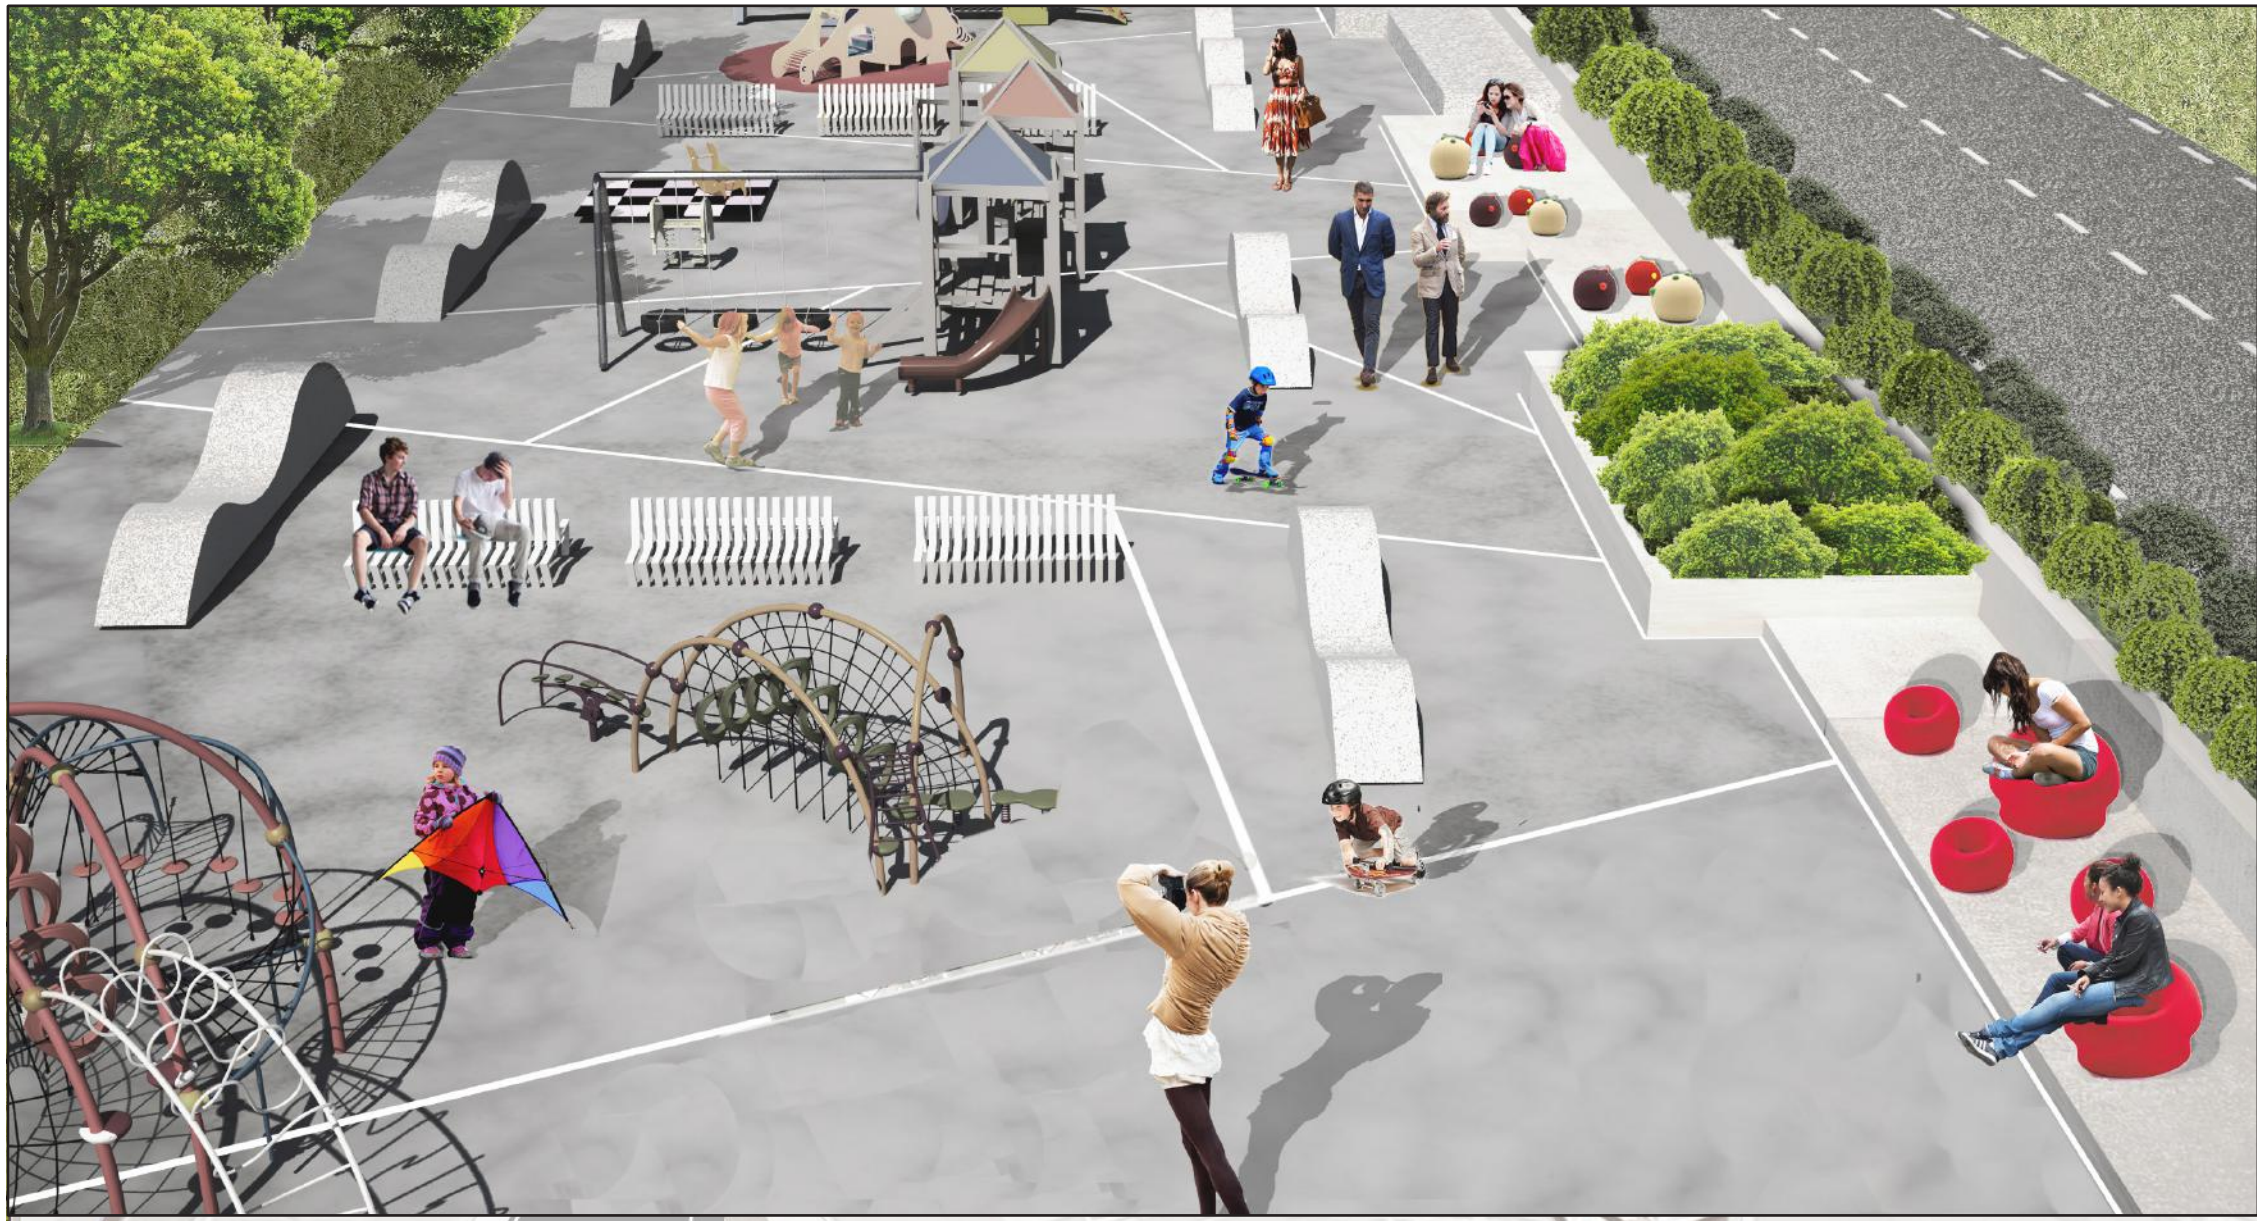

Ambito n. 3 - PERCORSI NEL DESIGN

Procedendo verso il paese di Perignano, nella zona antistante le mostre Gradassi, Gerini e Via Livornese, è presente una stretta e lunga porzione di terreno, che nel progetto è stata riqualificata come nuovo spazio urbano e punto di aggregazione. L'intervento ha previsto il rifacimento di una pavimentazione in cemento architettonico, il posizionamento di un sistema di dissuasori a separazione dello spazio pedonale dalla viabilità carrabile di Via Livornese, la realizzazione di una grande seduta monolitica, rivolta e aperta verso lo spazio pedonale, intervallata da pedane dove vengono posizionate le riproduzioni di elementi significativi del Design Nazionale e Internazionale conferendo a questo spazio oltre alla funzione socio-relazionale anche una matrice culturale. Sono state infine posizionate delle alberature in ordine sparso all'interno di spazi a prato per dotare anche quest'area di punti ombreggiati che però non costituiscono una barriera visiva nei confronti delle attività commerciali retrostanti.

